

SCCV Gallieni Petit Noisy

"Le Clos du Petit-Noisy"

74-78b avenue Gallieni
93130 Noisy-Le-Sec
Dans l'attente de la délivrance du certificat d'adressage

Hall A 5ème étage


Appartement T5 **A501**

Entrée	1,60 m ²
Dégagement	9,60 m ²
Séjour	26,50 m ²
Chambre 1	12,60 m ²
Chambre 2	10,90 m ²
Chambre 3	10,35 m ²
Chambre 4	10,20 m ²
Cuisine	8,20 m ²
Salle d'eau	2,15 m ²
Salle de bain	6,30 m ²
WC	3,10 m ²

Surface habitable	101,50 m²
Terrasse 1	8,60 m ²
Terrasse 2	27,50 m ²
Terrasse 3	13,80 m ²
Terrasse 4	5,00 m ²


Surface totale privative	151,40 m²
---------------------------------	-----------------------------

Plan de masse de repérage

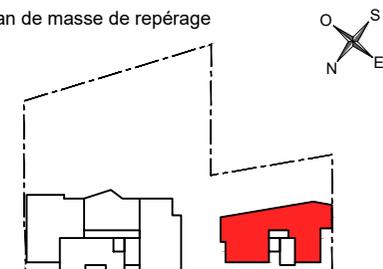

Avenue Gallieni

Date	27/10/2016	Ind C
------	------------	-------

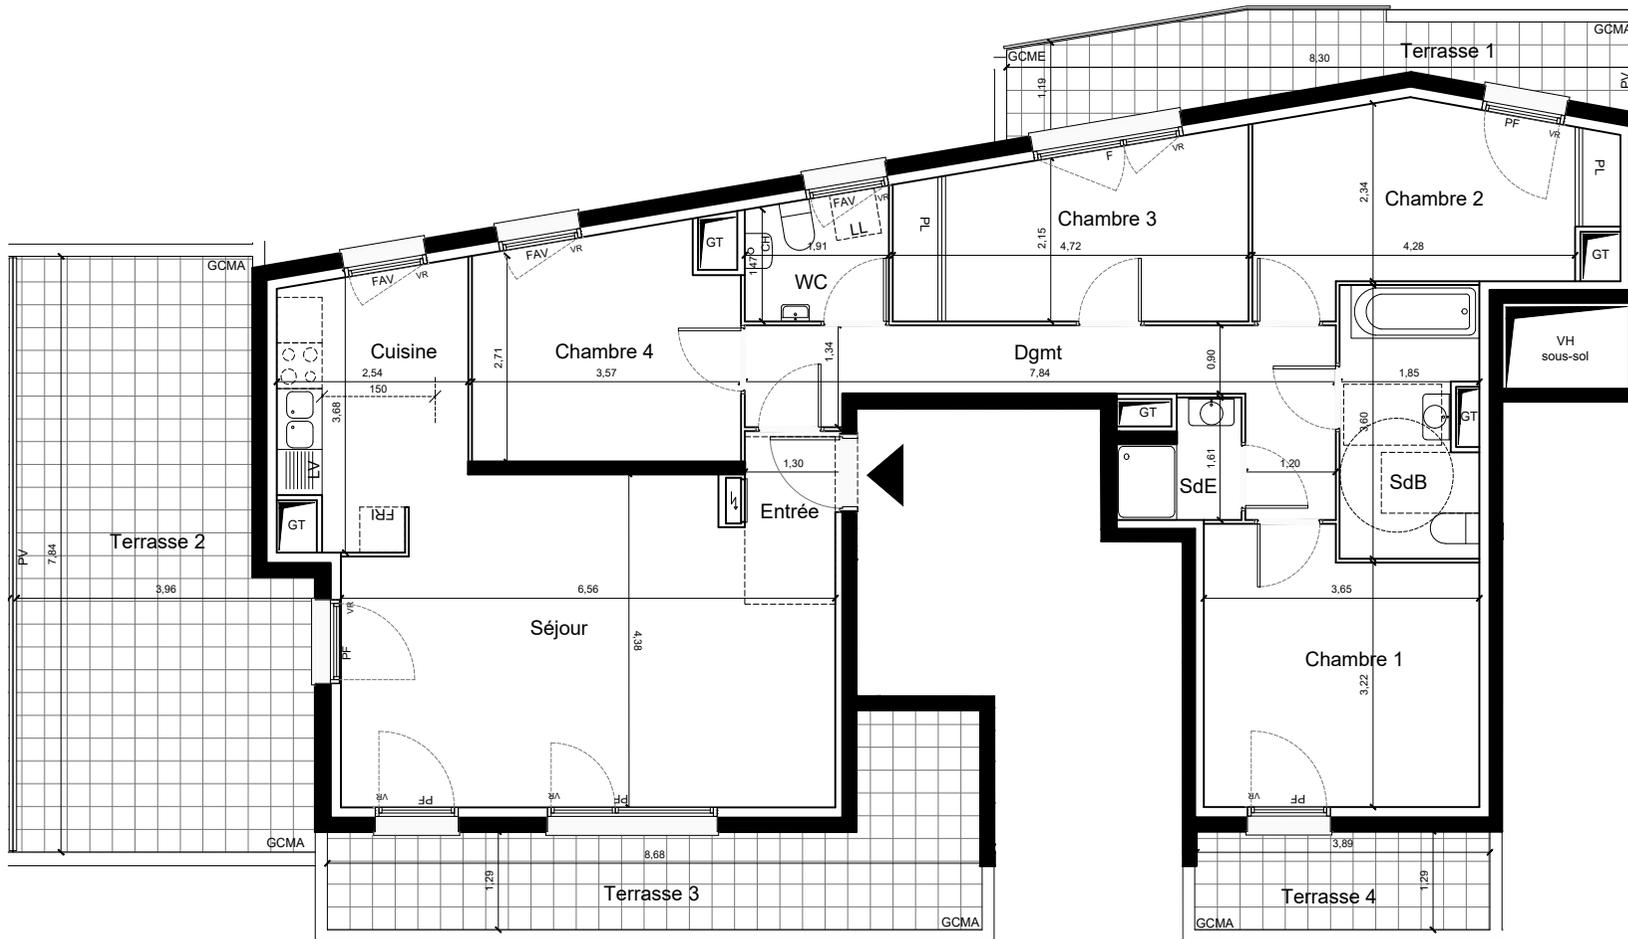

LEGENDE

PF/F	Porte-fenêtre / Fenêtre	LV	Attente Lave vaisselle
F-ob	Fenêtre oscillo-battante	LL	Attente Lave linge
Fixe	Châssis fixe	FRI	Attente Réfrigérateur
FAV	Fenêtre sur allège vitrée		Chaudière
	Volet roulant et coffre	BEC	Ballon d'eau chaude
GCMA	Garde-corps maçonné	PL	Placard
GCME	Garde-corps métallique	Dgmt	Dégagement
GCV	Garde-corps vitré		Gaine technique
PV	Pare-vue		Soffite / Faux plafond
	Dalle béton gravillonnée		Tableau électrique

Les emplacements des divers meubles ou éléments figurant sur le plan sont positionnés uniquement à titre indicatifs. Les côtes et surfaces sont données sous réserve des impératifs de construction et des tolérances d'exécution. S'ils sont représentés, les retombées, les soffites, les faux-plafonds, les canalisations ou les radiateurs sont figurés à titre indicatifs. La surface des placards est comprise dans celle des pièces attenantes. Ce plan peut subir des modifications dues à des tolérances d'exécution et des impératifs techniques, de même en ce qui concerne les haies et les arbustes.

